




Tranche 2 Viabilisation 6 Lots

Poste de transformation

Bassin de rétention

Conservation des arbres d'alignement

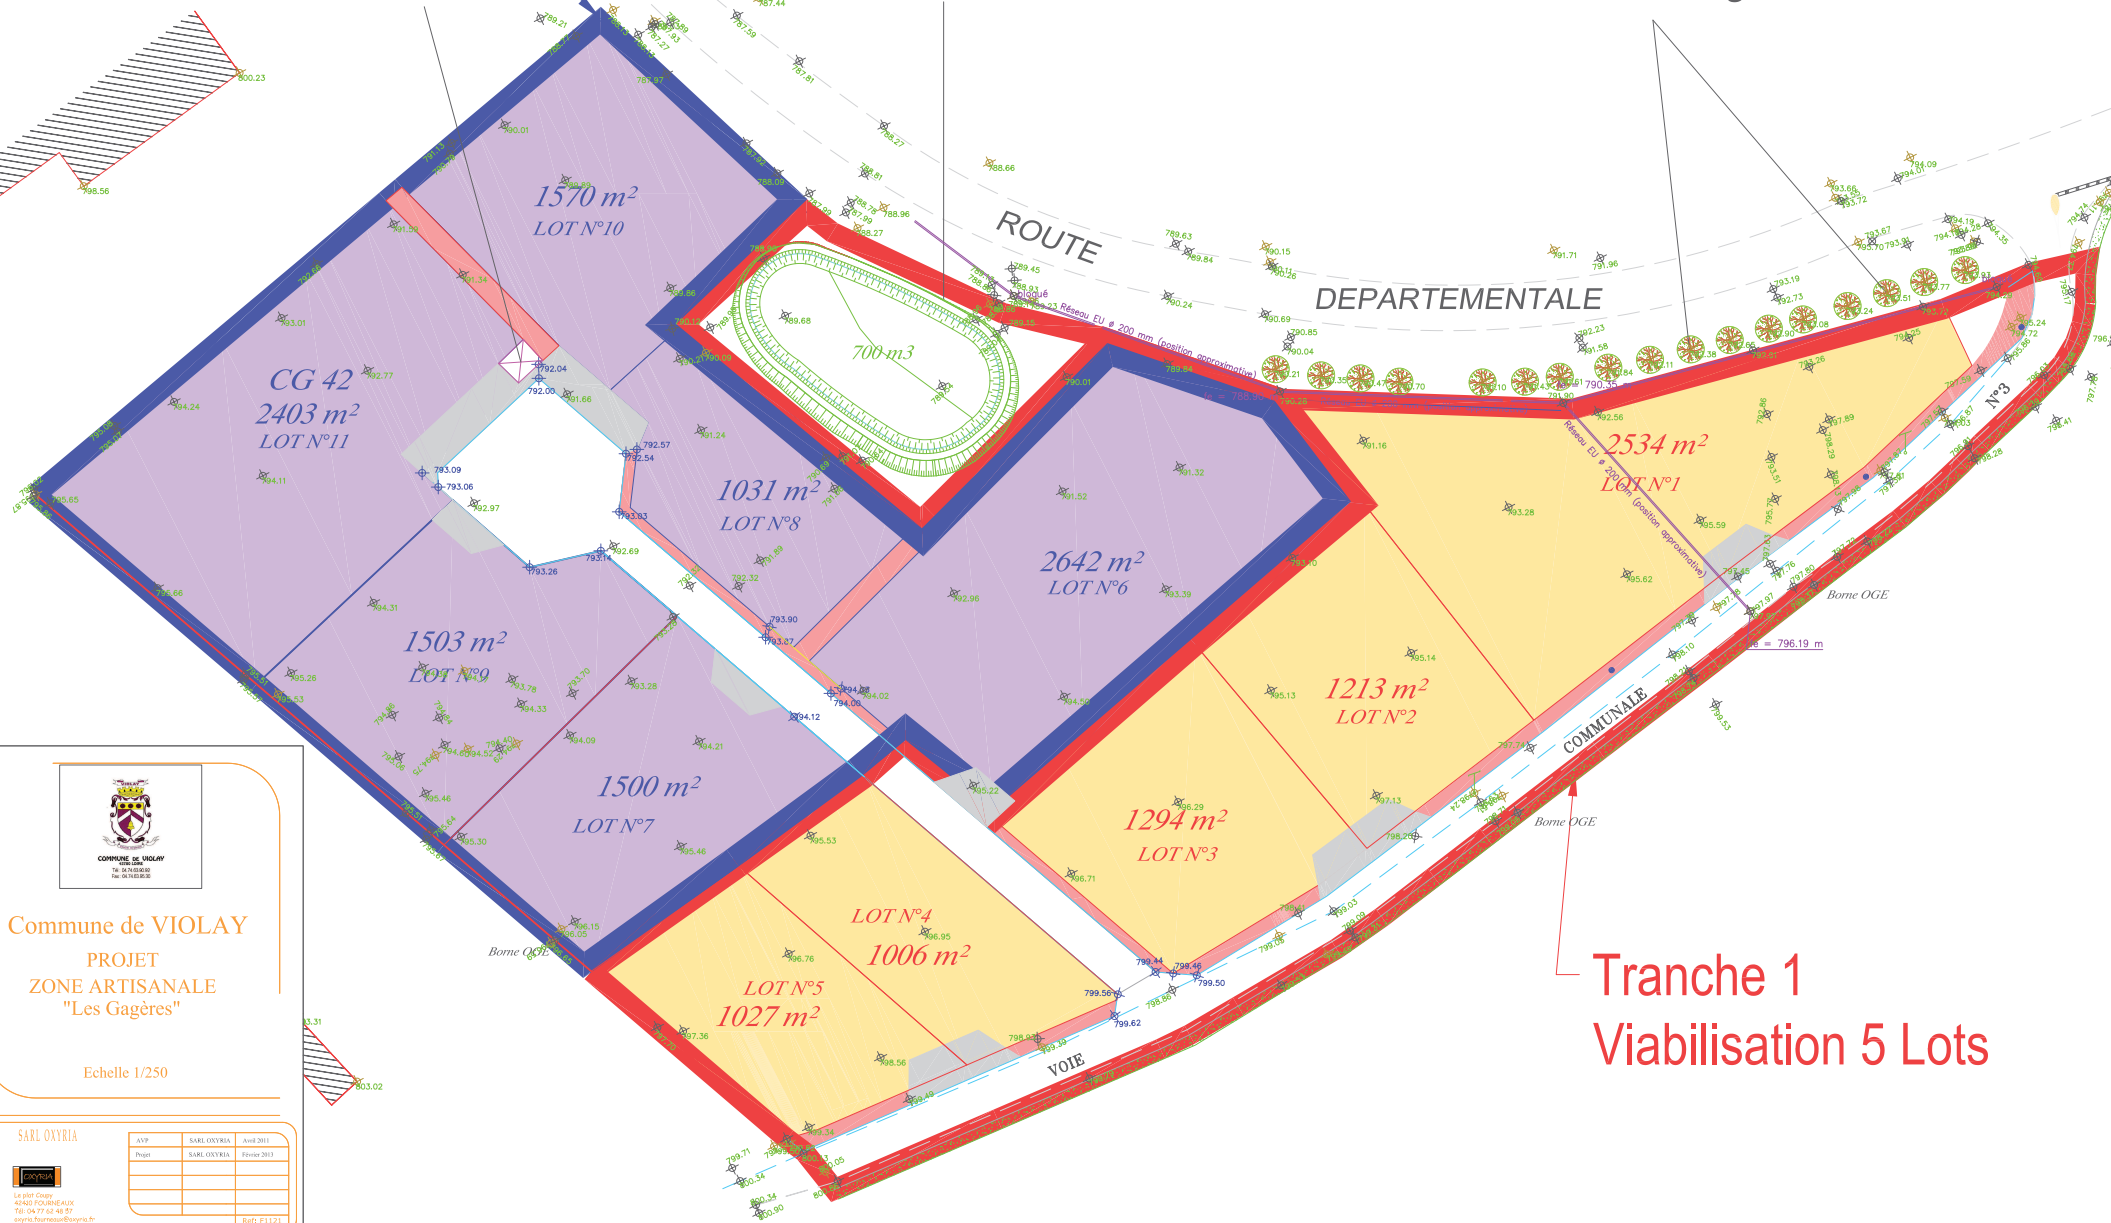

Commune de VIOLAY
PROJET
ZONE ARTISANALE
"Les Gagères"

Echelle 1/250

SARL OXYRIA

AVP	SARL OXYRIA	Avril 2011
Projet	SARL OXYRIA	Février 2011

Le pilot Oxyria
64200 FOUILLÉAUX
Tél: 04 77 62 48 57
oxyria.fouilleaux@oxyria.fr

Réf: P1121

Tranche 1 Viabilisation 5 Lots