
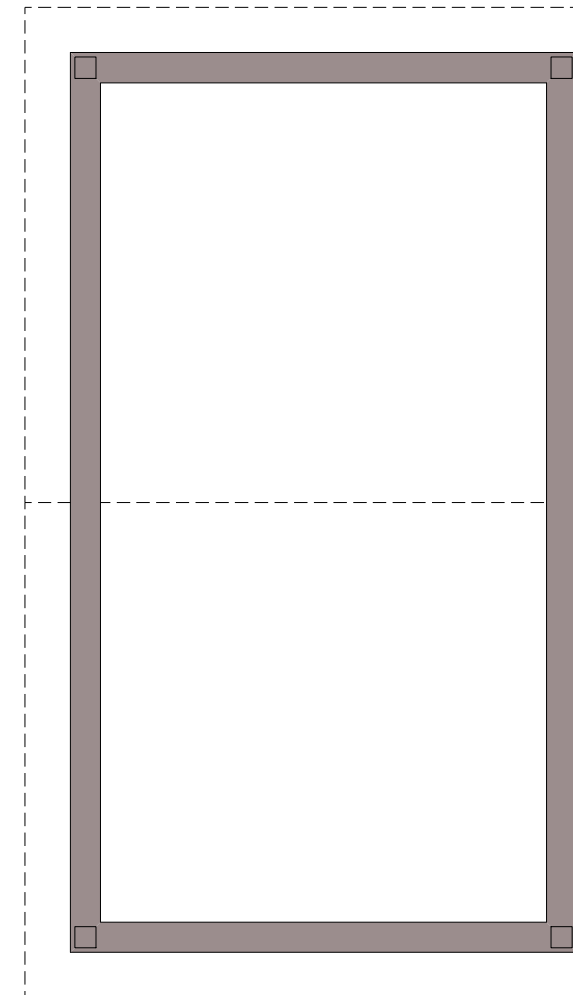


SURFACES HABITABLES	
Niveau 0	
Entrée	0,52 m ²
Séjour	12,54 m ²
Salon	15,12 m ²
Cuisine	8,23 m ²
Chambre 1	10,85 m ²
Bains 1	8,33 m ²
WC 1	2,21 m ²
Rangement	1,45 m ²
Total	59,25 m²
Niveau 1	
Dgt	1,88 m ²
Chambre 2	11,75 m ²
Chambre 3	11,54 m ²
Bains 2	6,91 m ²
WC 2	1,55 m ²
Total	33,63 m²
TOTAL HAB.	92,88 m²
SURFACES ANNEXES	
Niveau 0	
Escalier	2,28 m ²
Total	2,28 m²
TOTAL ANN.	2,28 m²
SURFACES GARAGE	
Niveau 0	
Garage	16,37 m ²
Total	16,37 m²
TOTAL GAR.	16,37 m²

BATI FONCIER rue Jacques Vernier 42780 Violay	code : 09072019	le : 30 09 2019 Plan du rez de chaussée Pas d'échelle	
	dessiné par : pchaillan@foyer-roennais.com Signé le :		

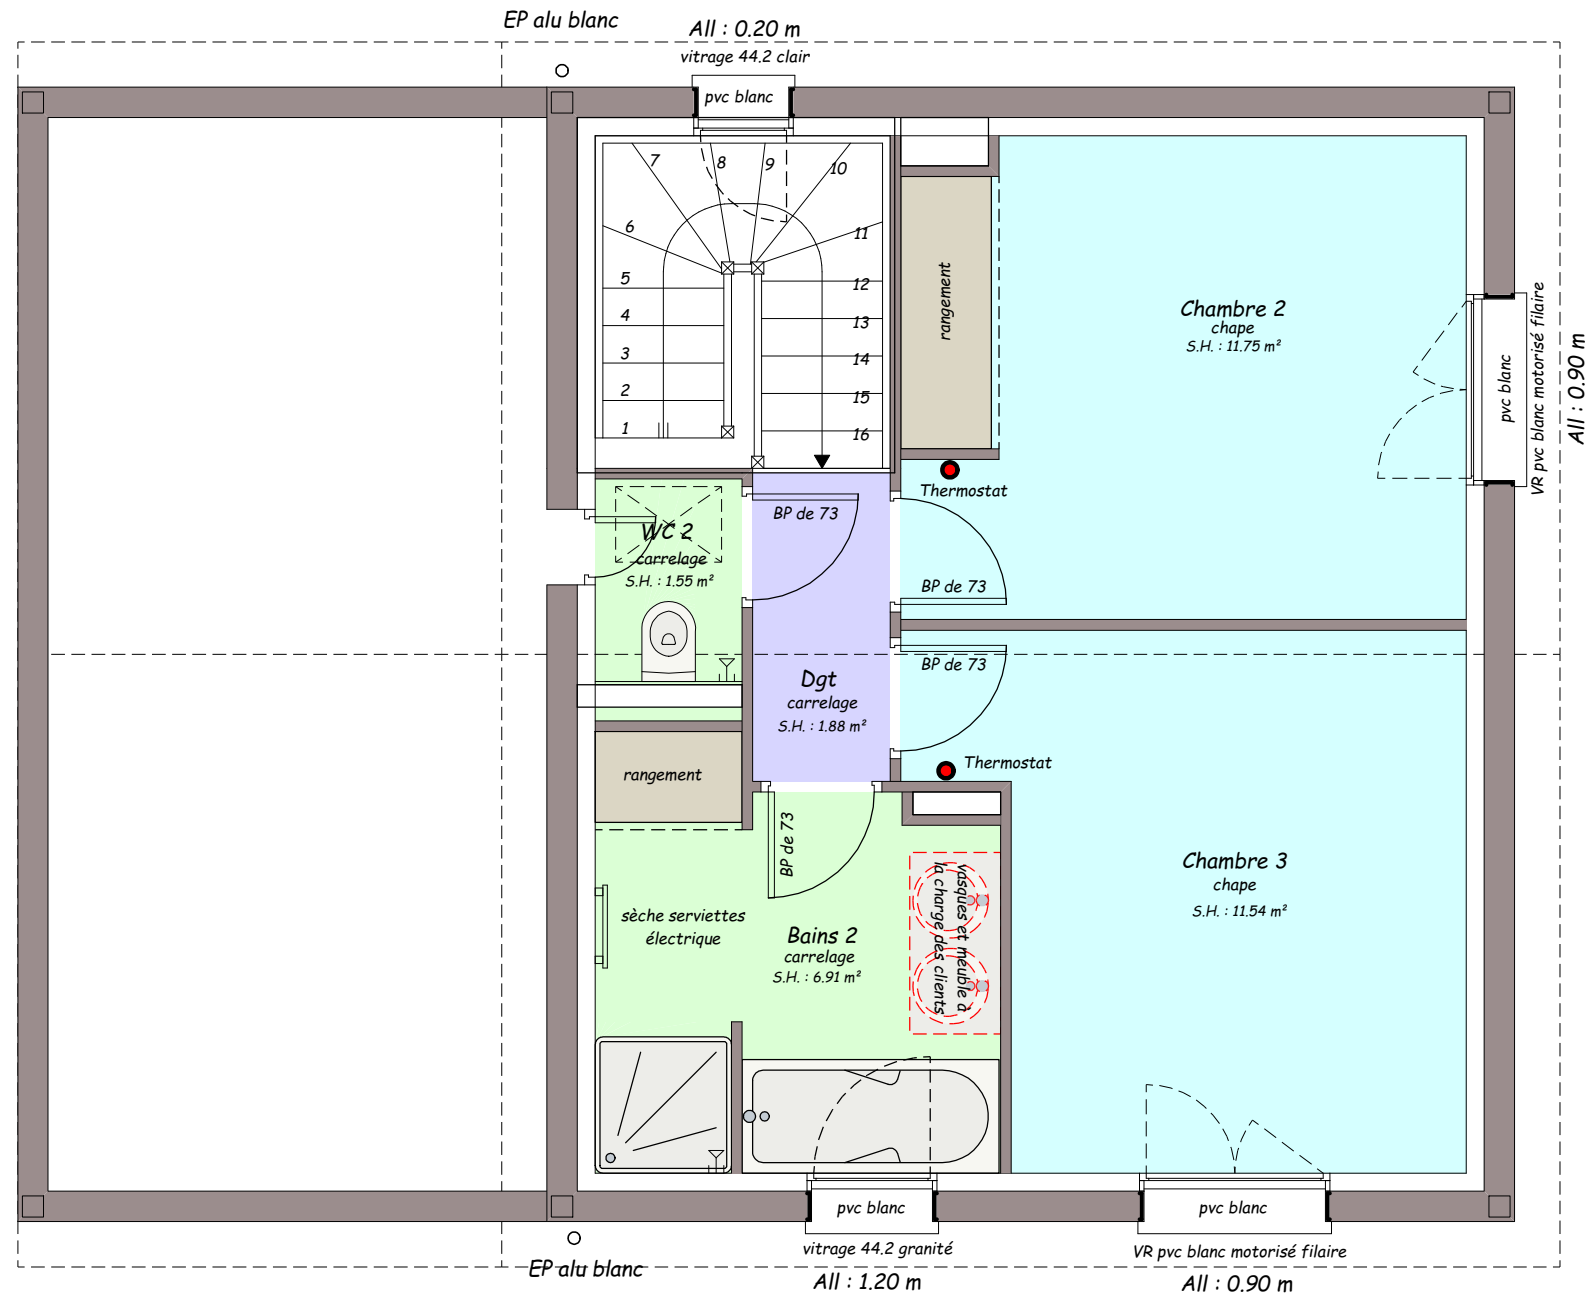

BATI FONCIER

rue Jacques Vernier

42780 Violay

code : 09072019

dessiné par : pchaillan@foyer-roannais.com


le : 30 09 2019

Plan de l'étage

Signé le :

Pas d'échelle




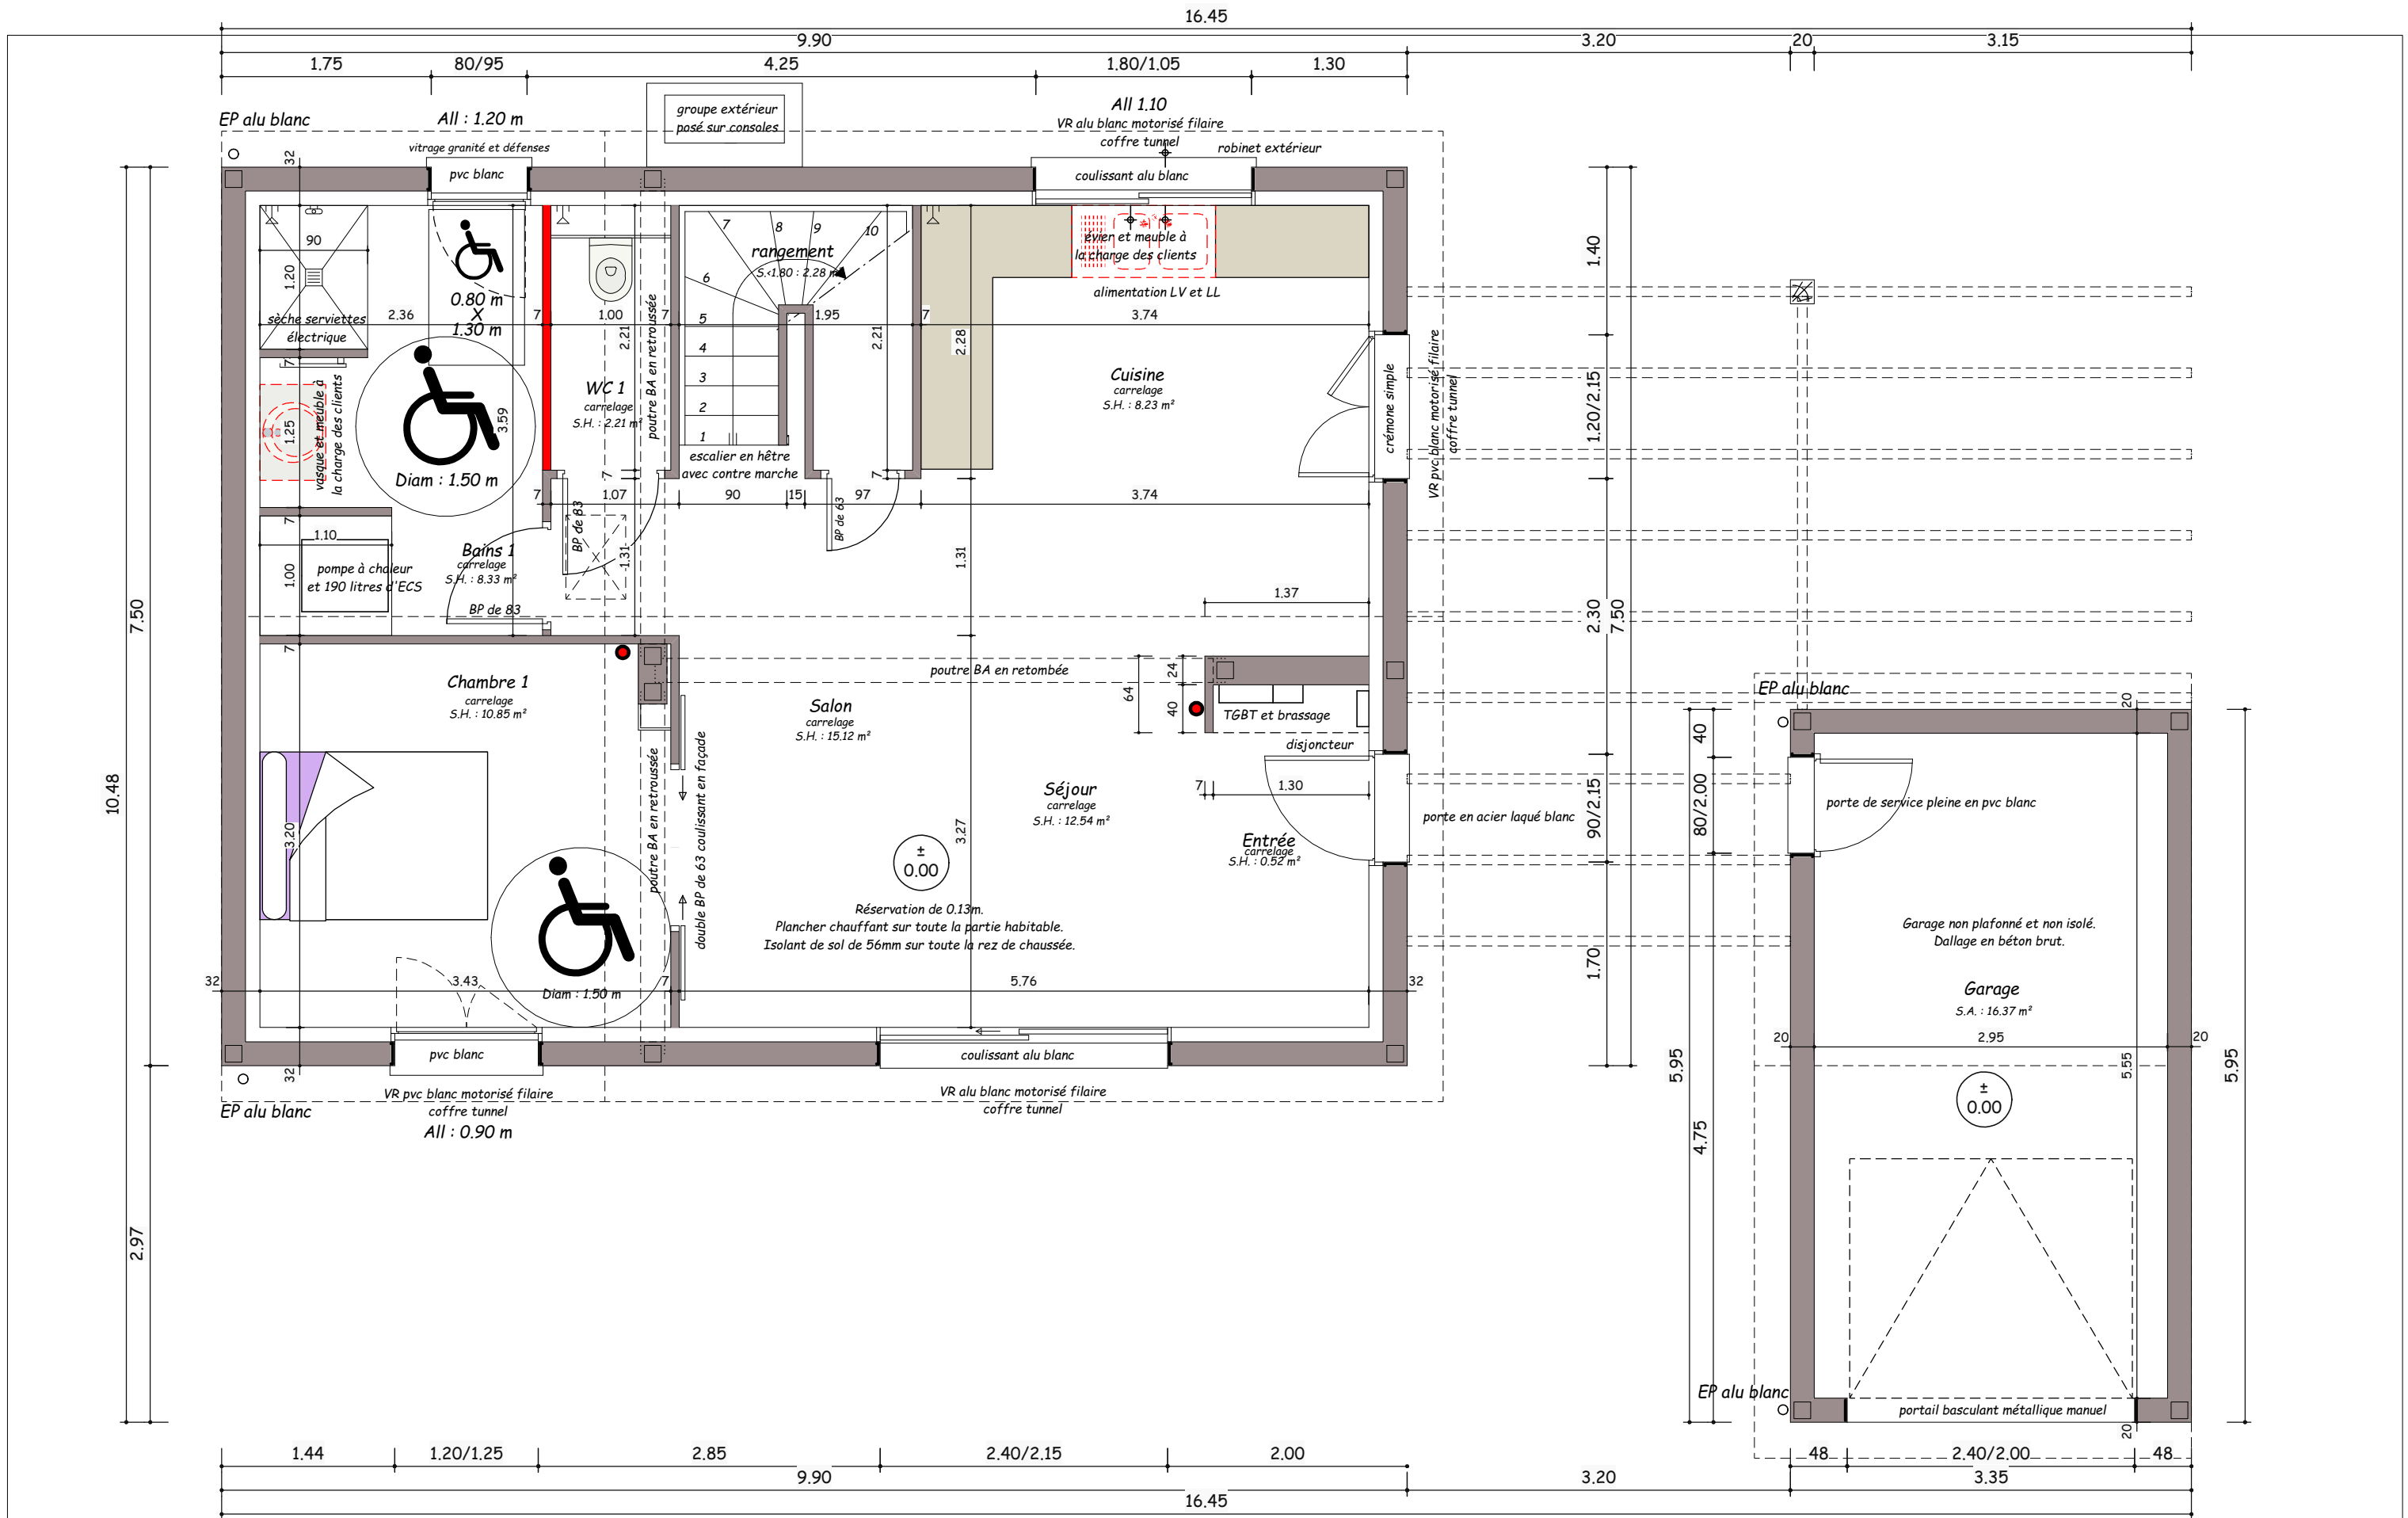


A Roanne le
Signature

BATI FONCIER
rue Jacques Vernier
42780 Violay

code : 09072019
dessiné par : pchailan@foyer-roannais.com
le : 30 09 2019
Plan du rez-de-chaussée
Signé le : 30/09/2019
1/50



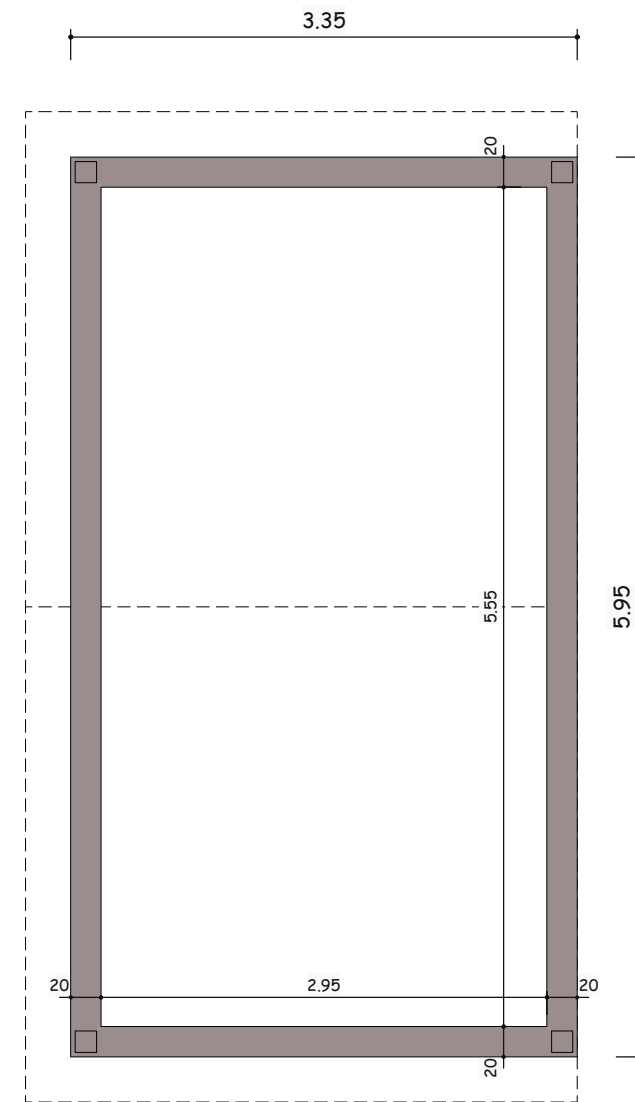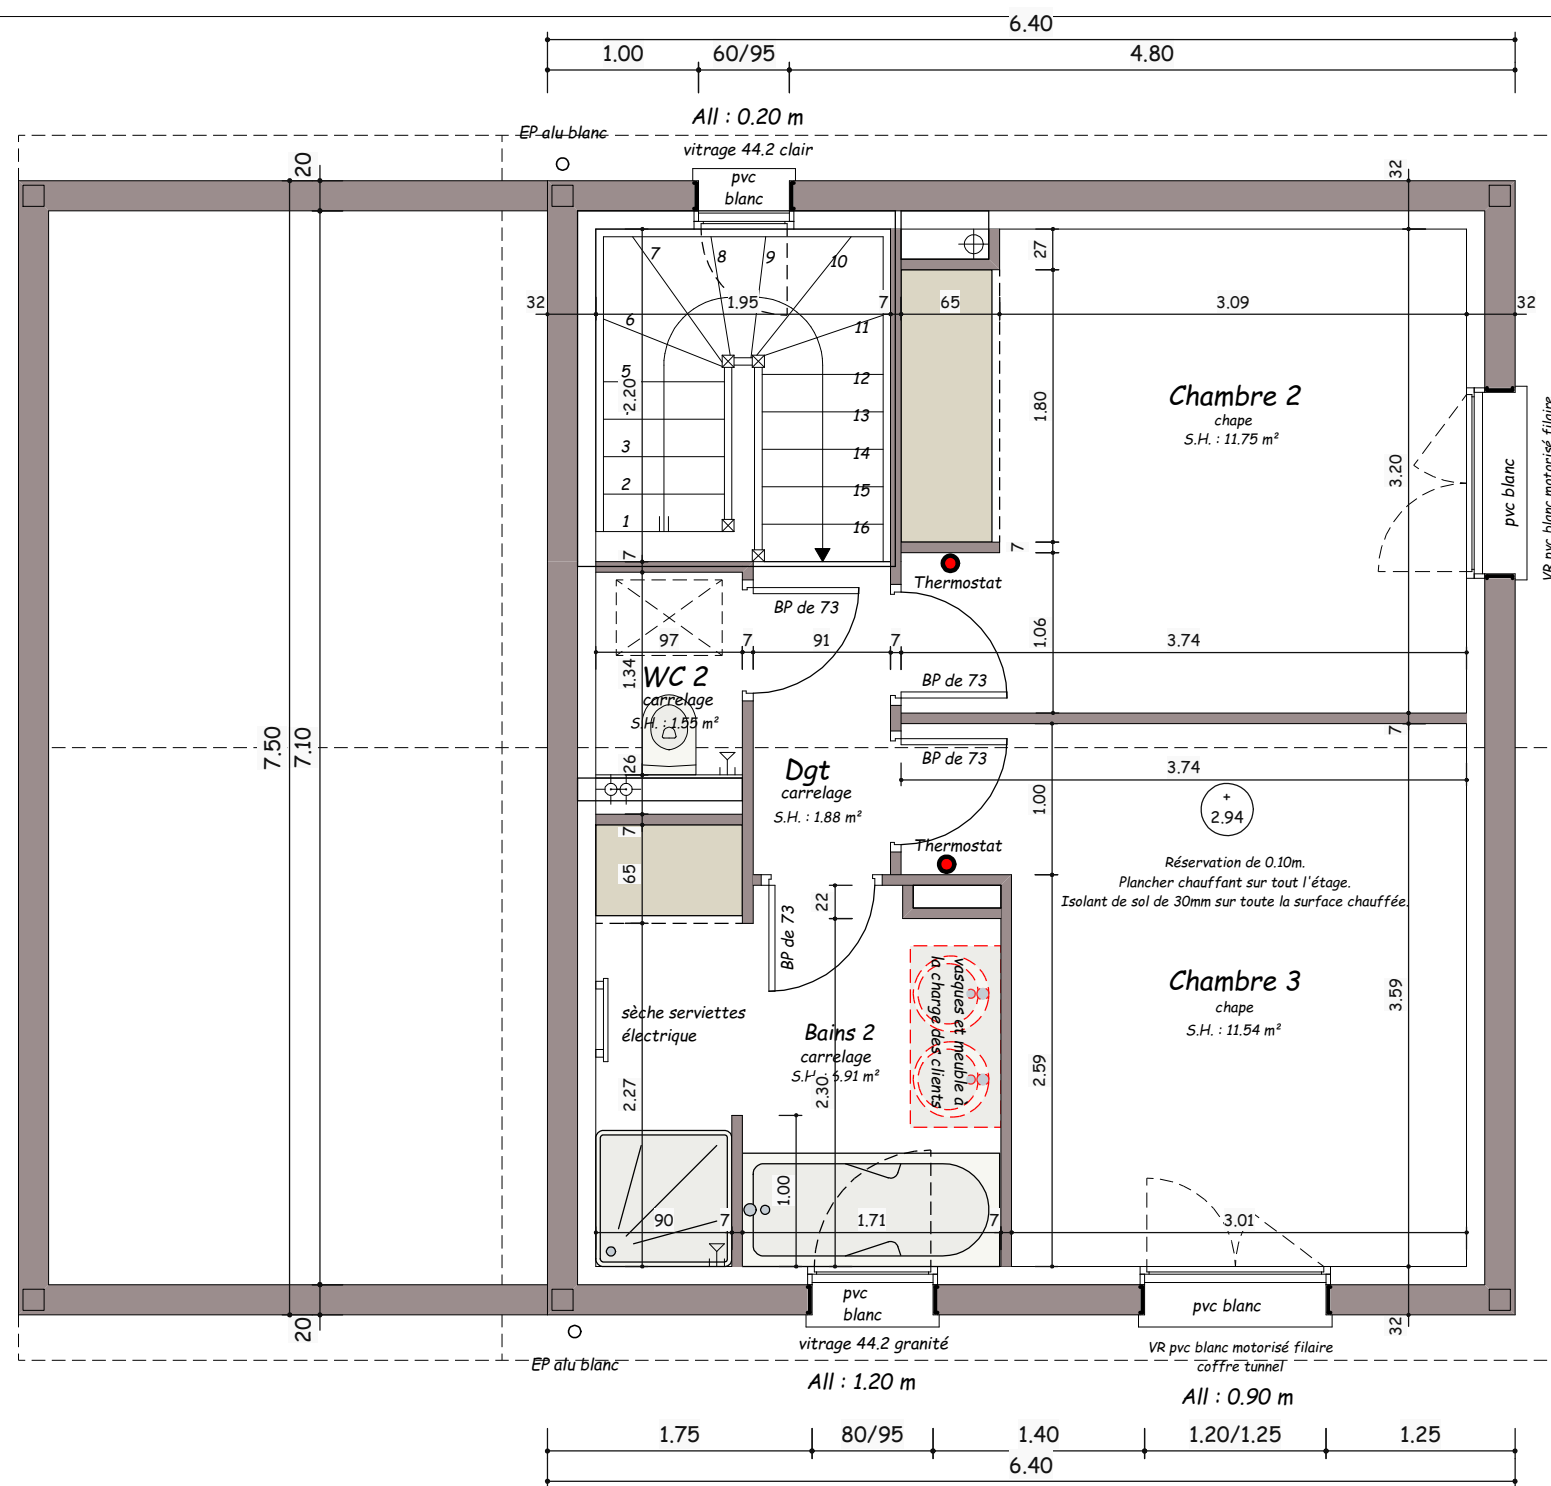

A Roanne le
Signature


BATI FONCIER
rue Jacques Vernier
42780 Violay

code : 09072019
dessiné par : pchaillan@foyer-roannais.com
le : 30 09 2019
Signé le : 30/09/2019


Plan de l'étage




Façade Sud

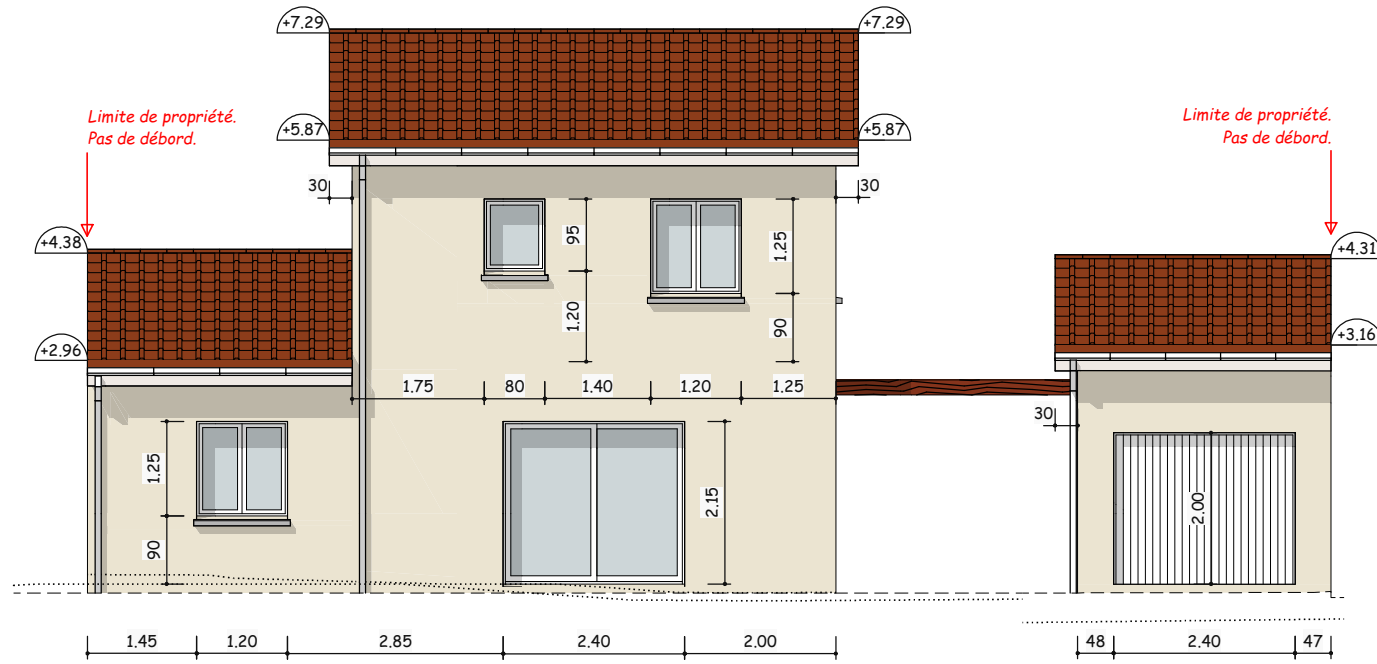


Façade Est

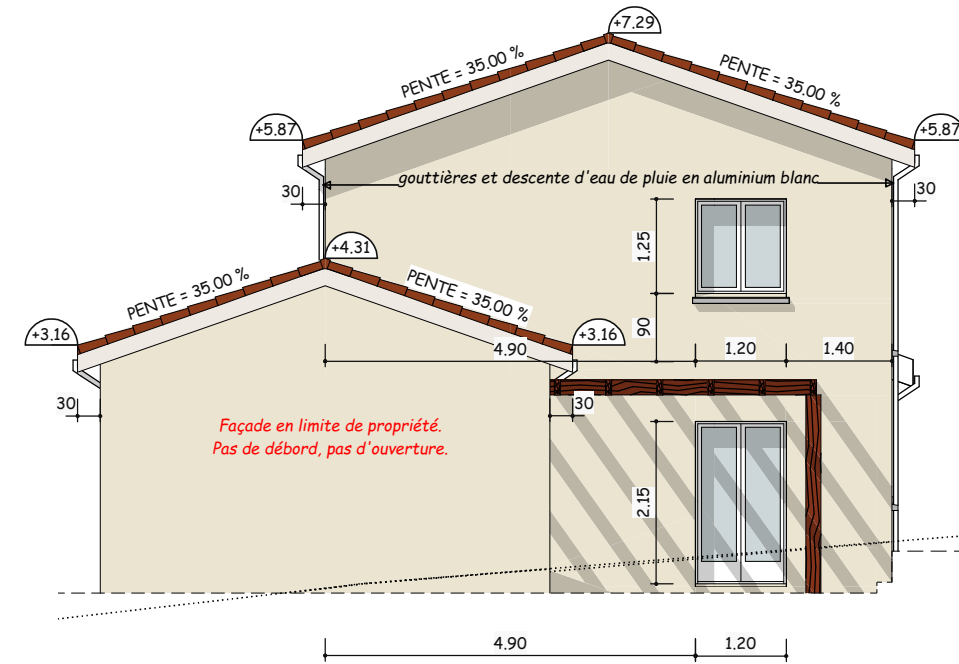


Plan de toiture

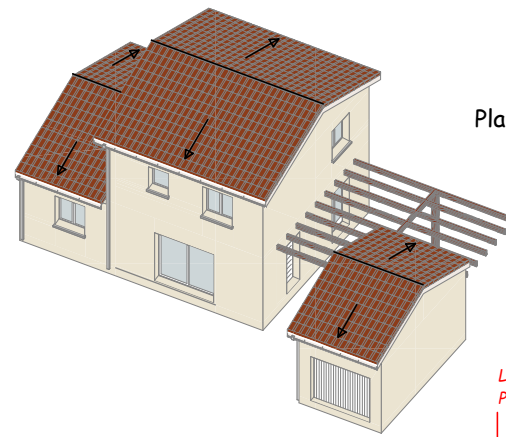

Façade Ouest

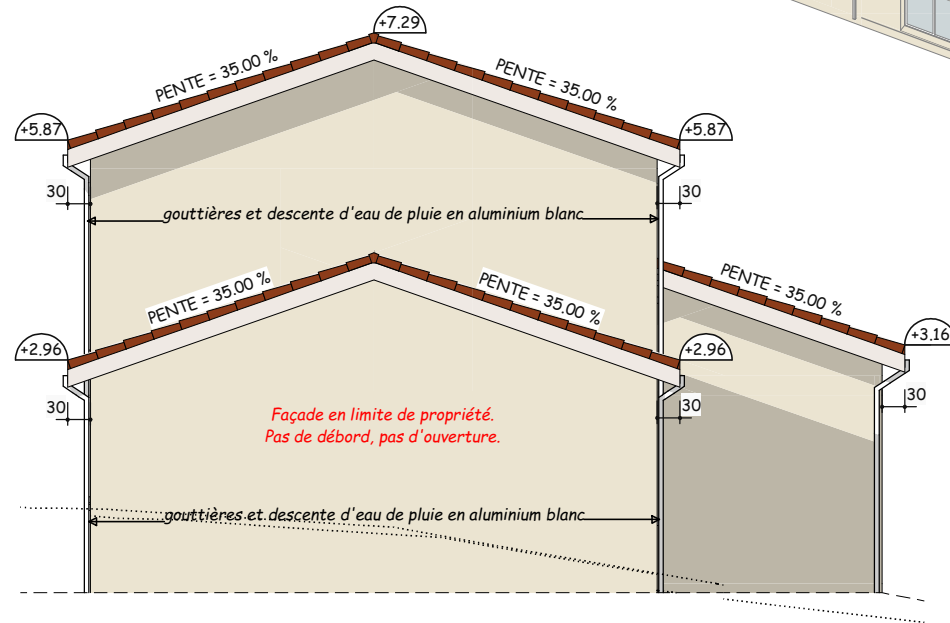

Façade Nord

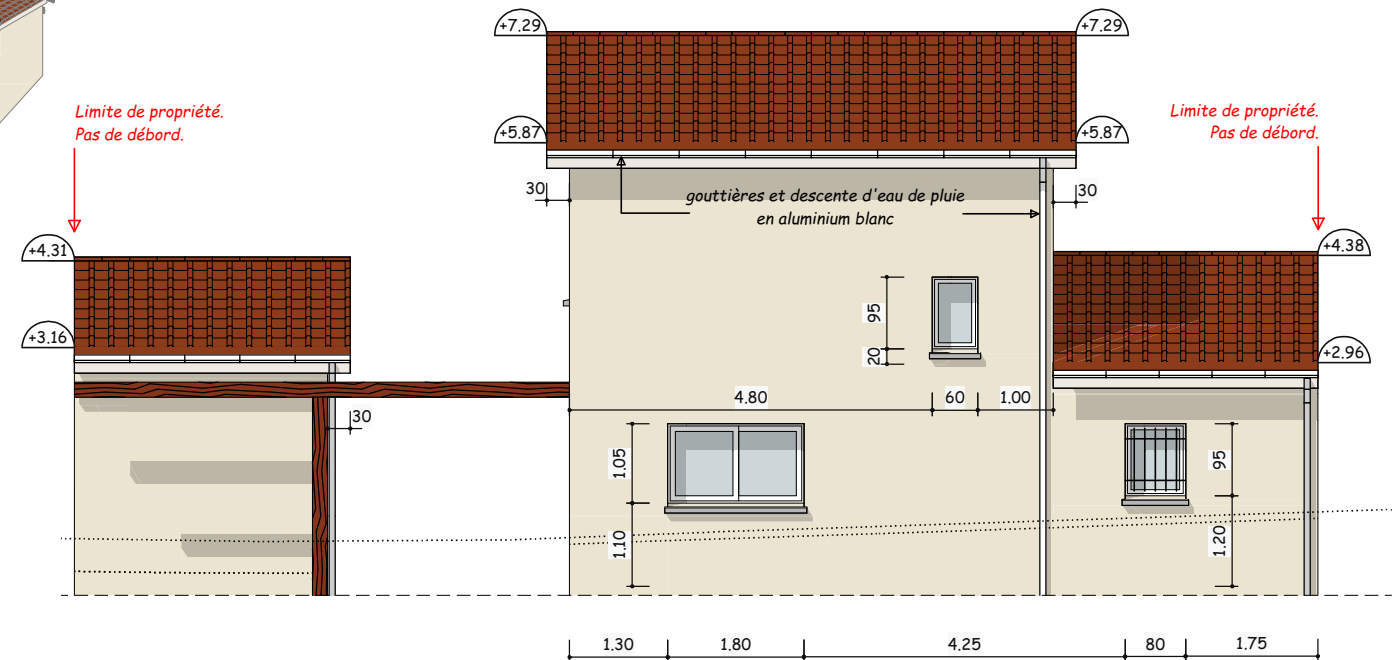

A Roanne le
Signature

BATI FONCIER

rue Jacques Vernier

42780 Violay

code : 09072019

dessiné par : pchaillan@foyer-roannais.com



le : 30 09 2019

PCMI 5 Façades et plan de toiture

Signé le : 30/09/2019


1/100



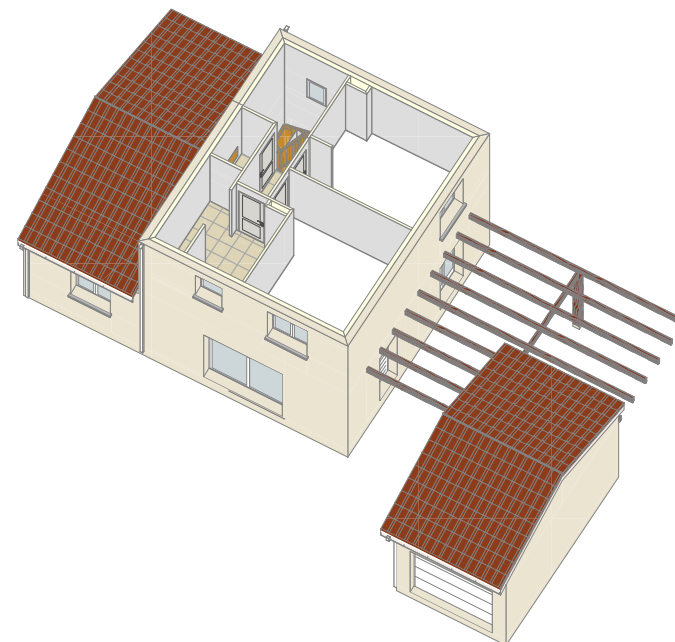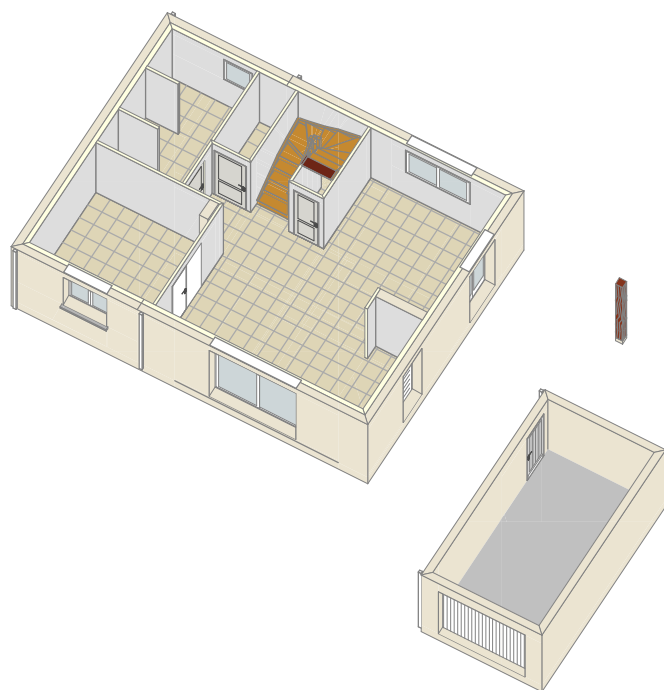

BATI FONCIER	code : 09072019
rue Jacques Vernier 42780 Violay	dessiné par : pchailan@foyer-roannais.com le : 30 09 2019 Perspectives extérieures Signé le :



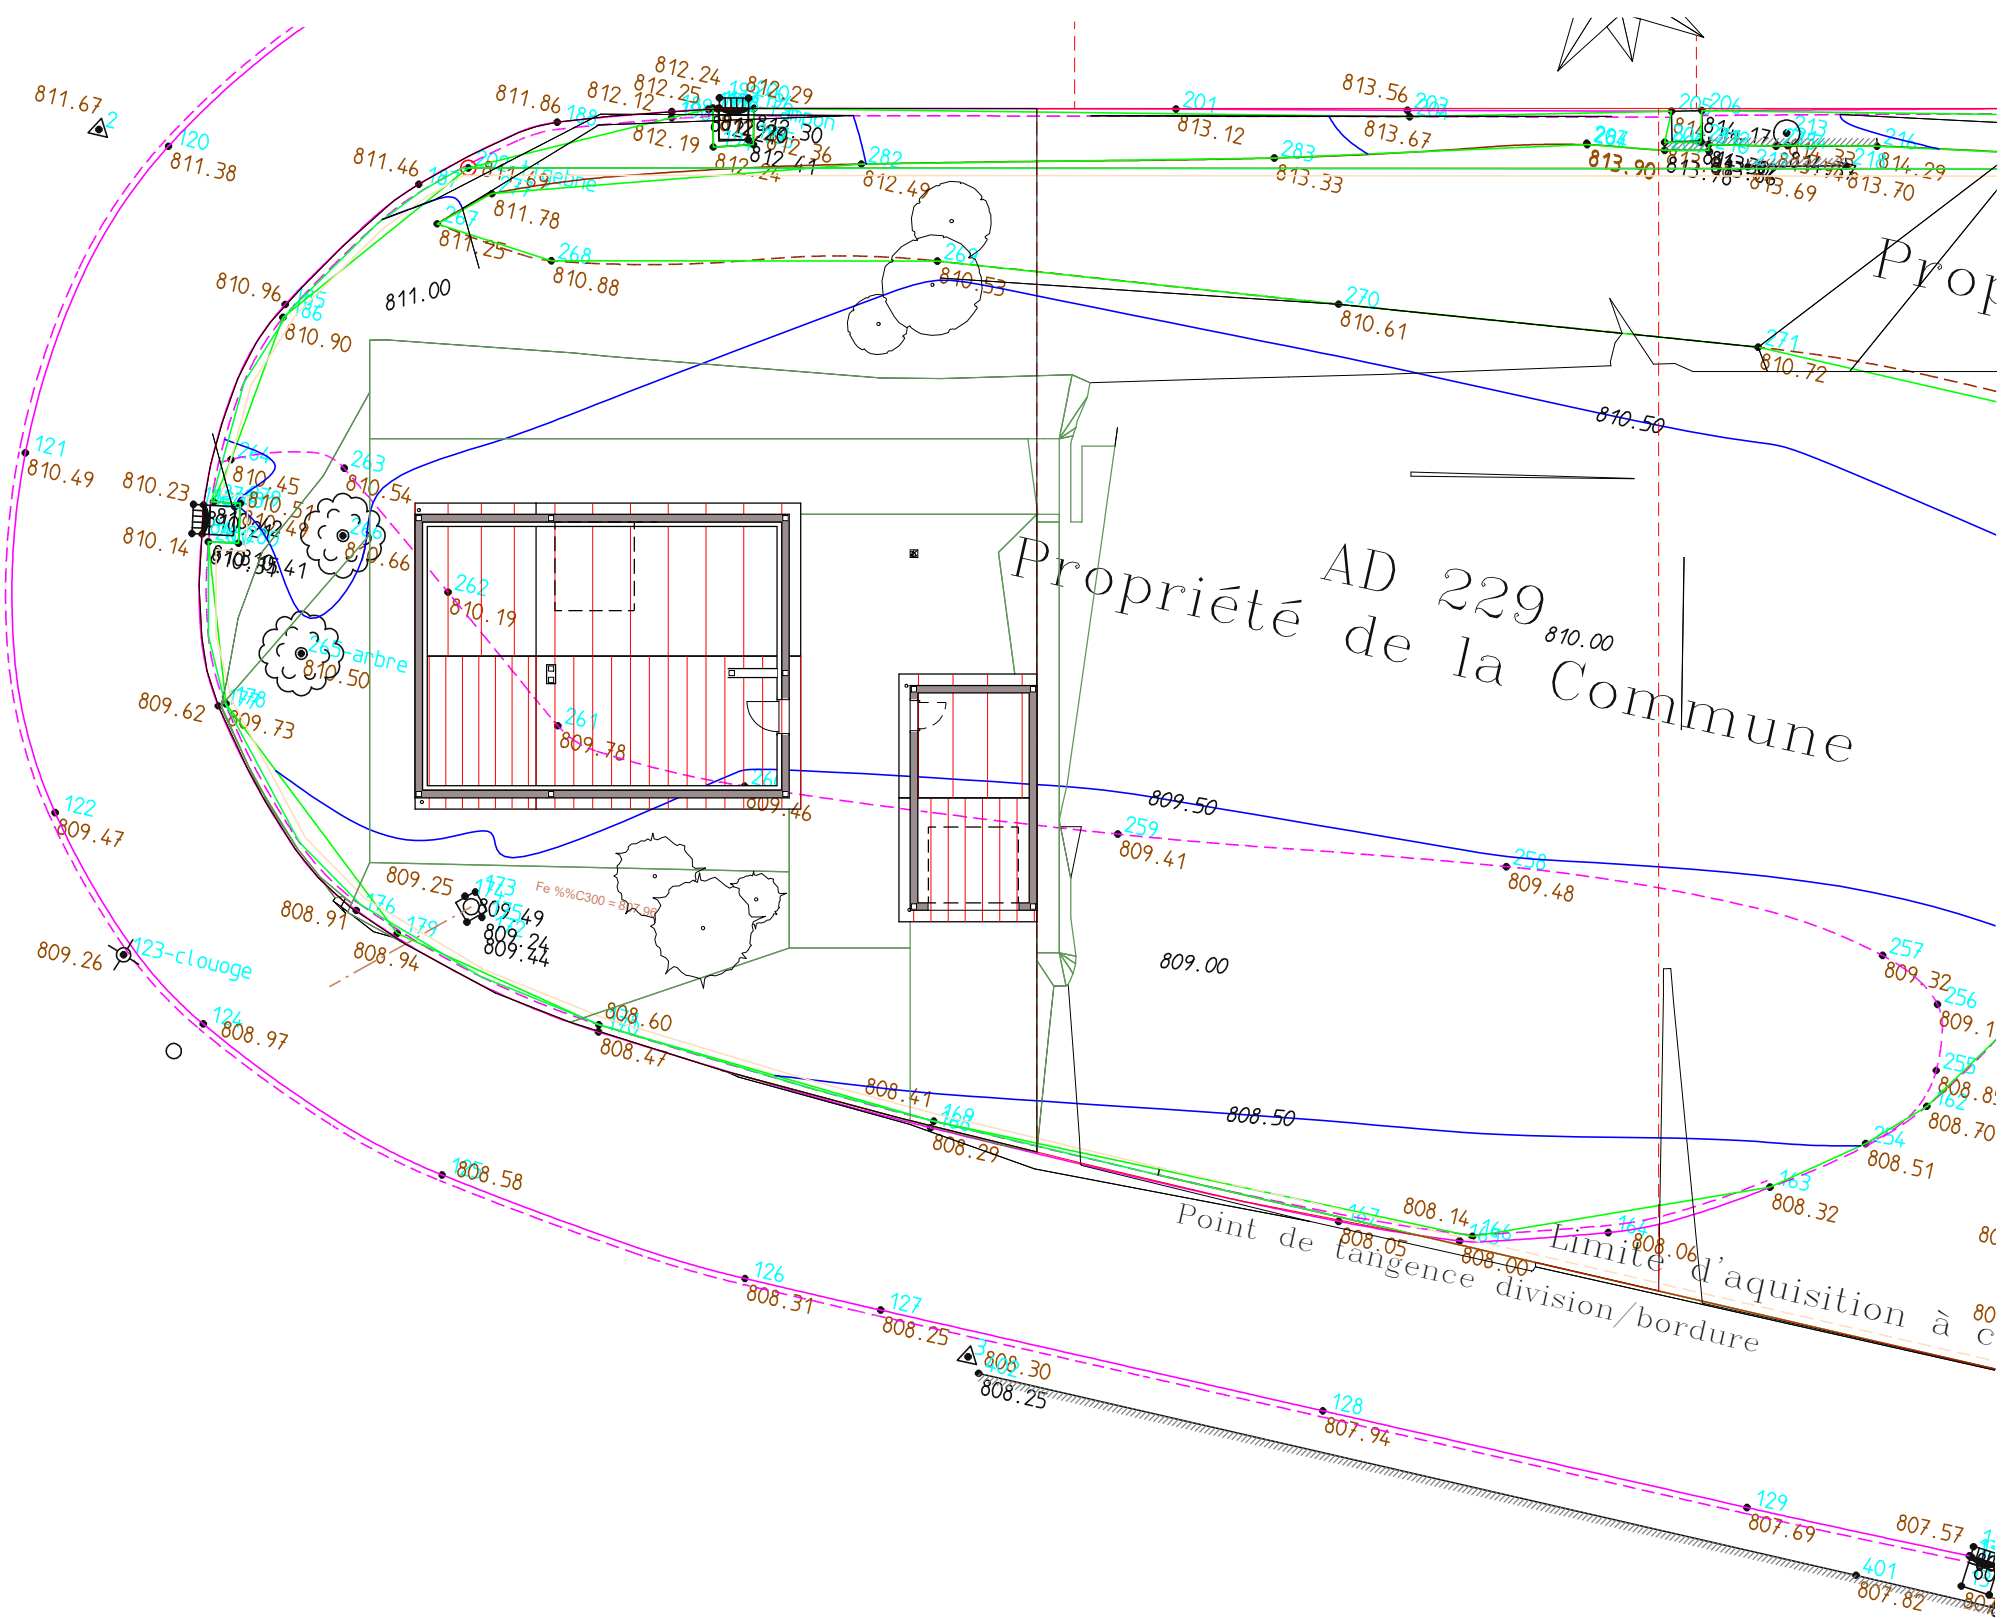

A Roanne le
Signature

BATI FONCIER
rue Jacques Vernier
42780 Violay

code : 09072019
dessiné par : pchailan@foyer-roannais.com
le : 30 09 2019
Signé le :
PCMI 2 Plan de masse
1/200

